
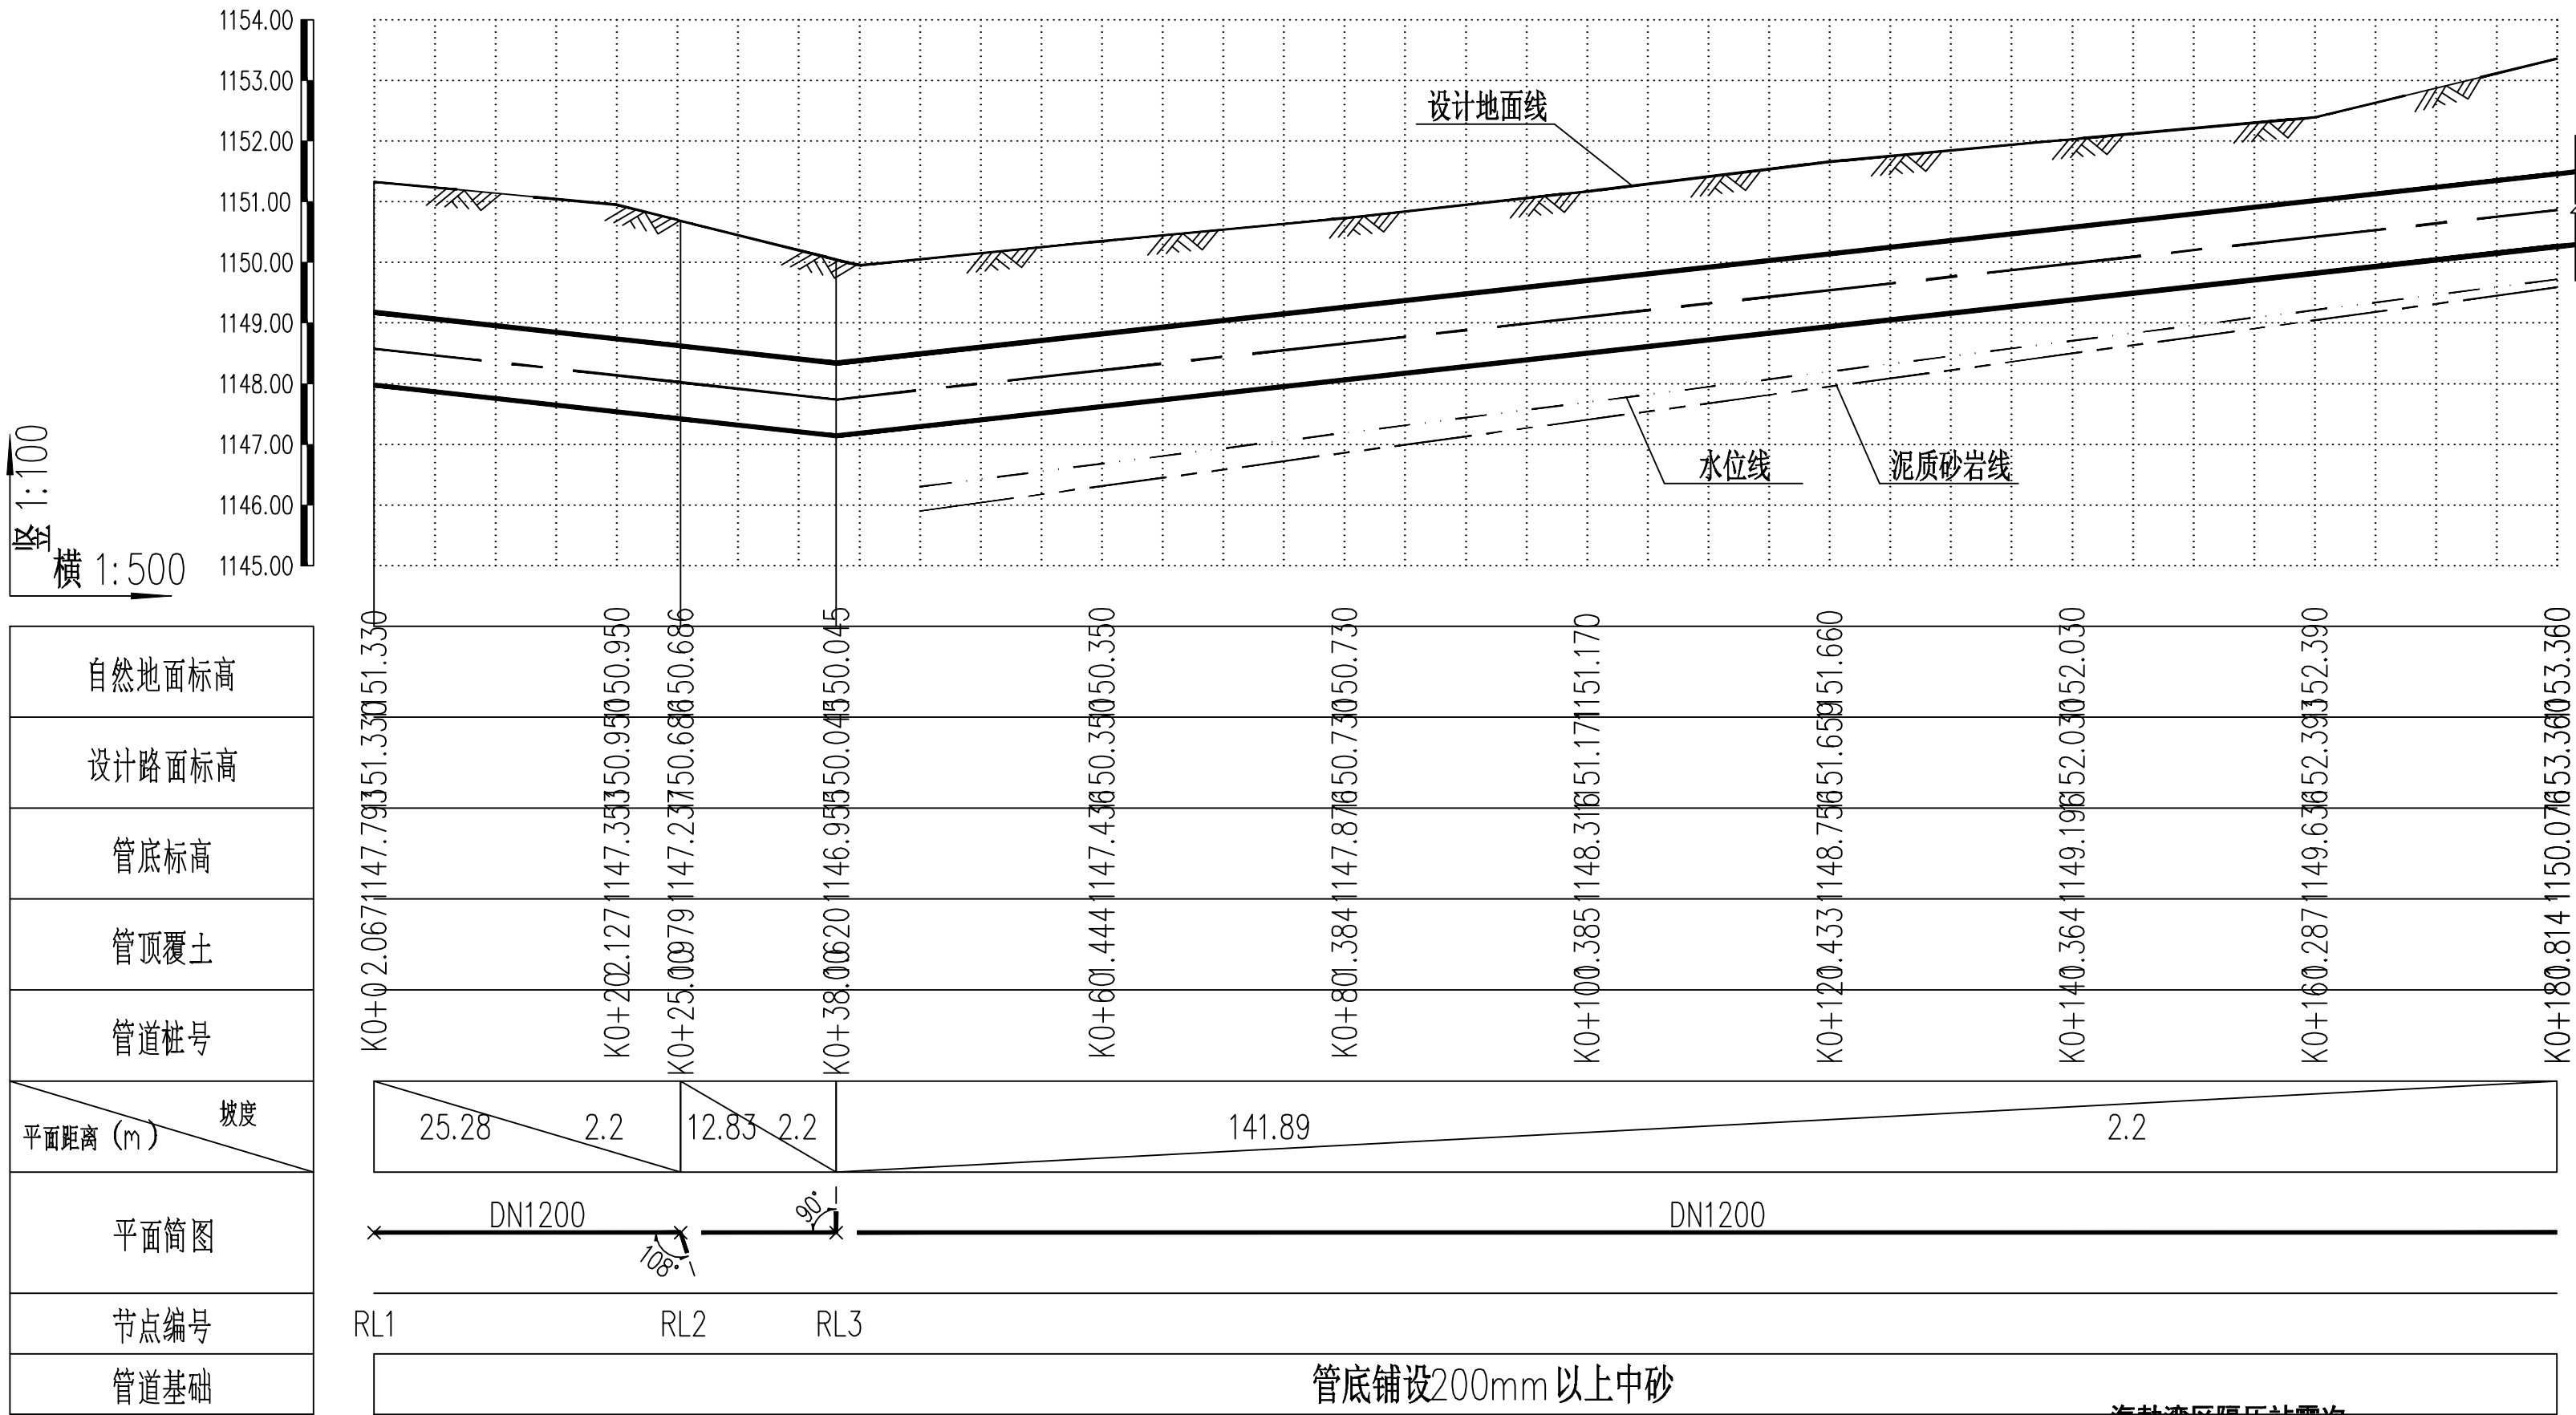



专业	暖通
审核	

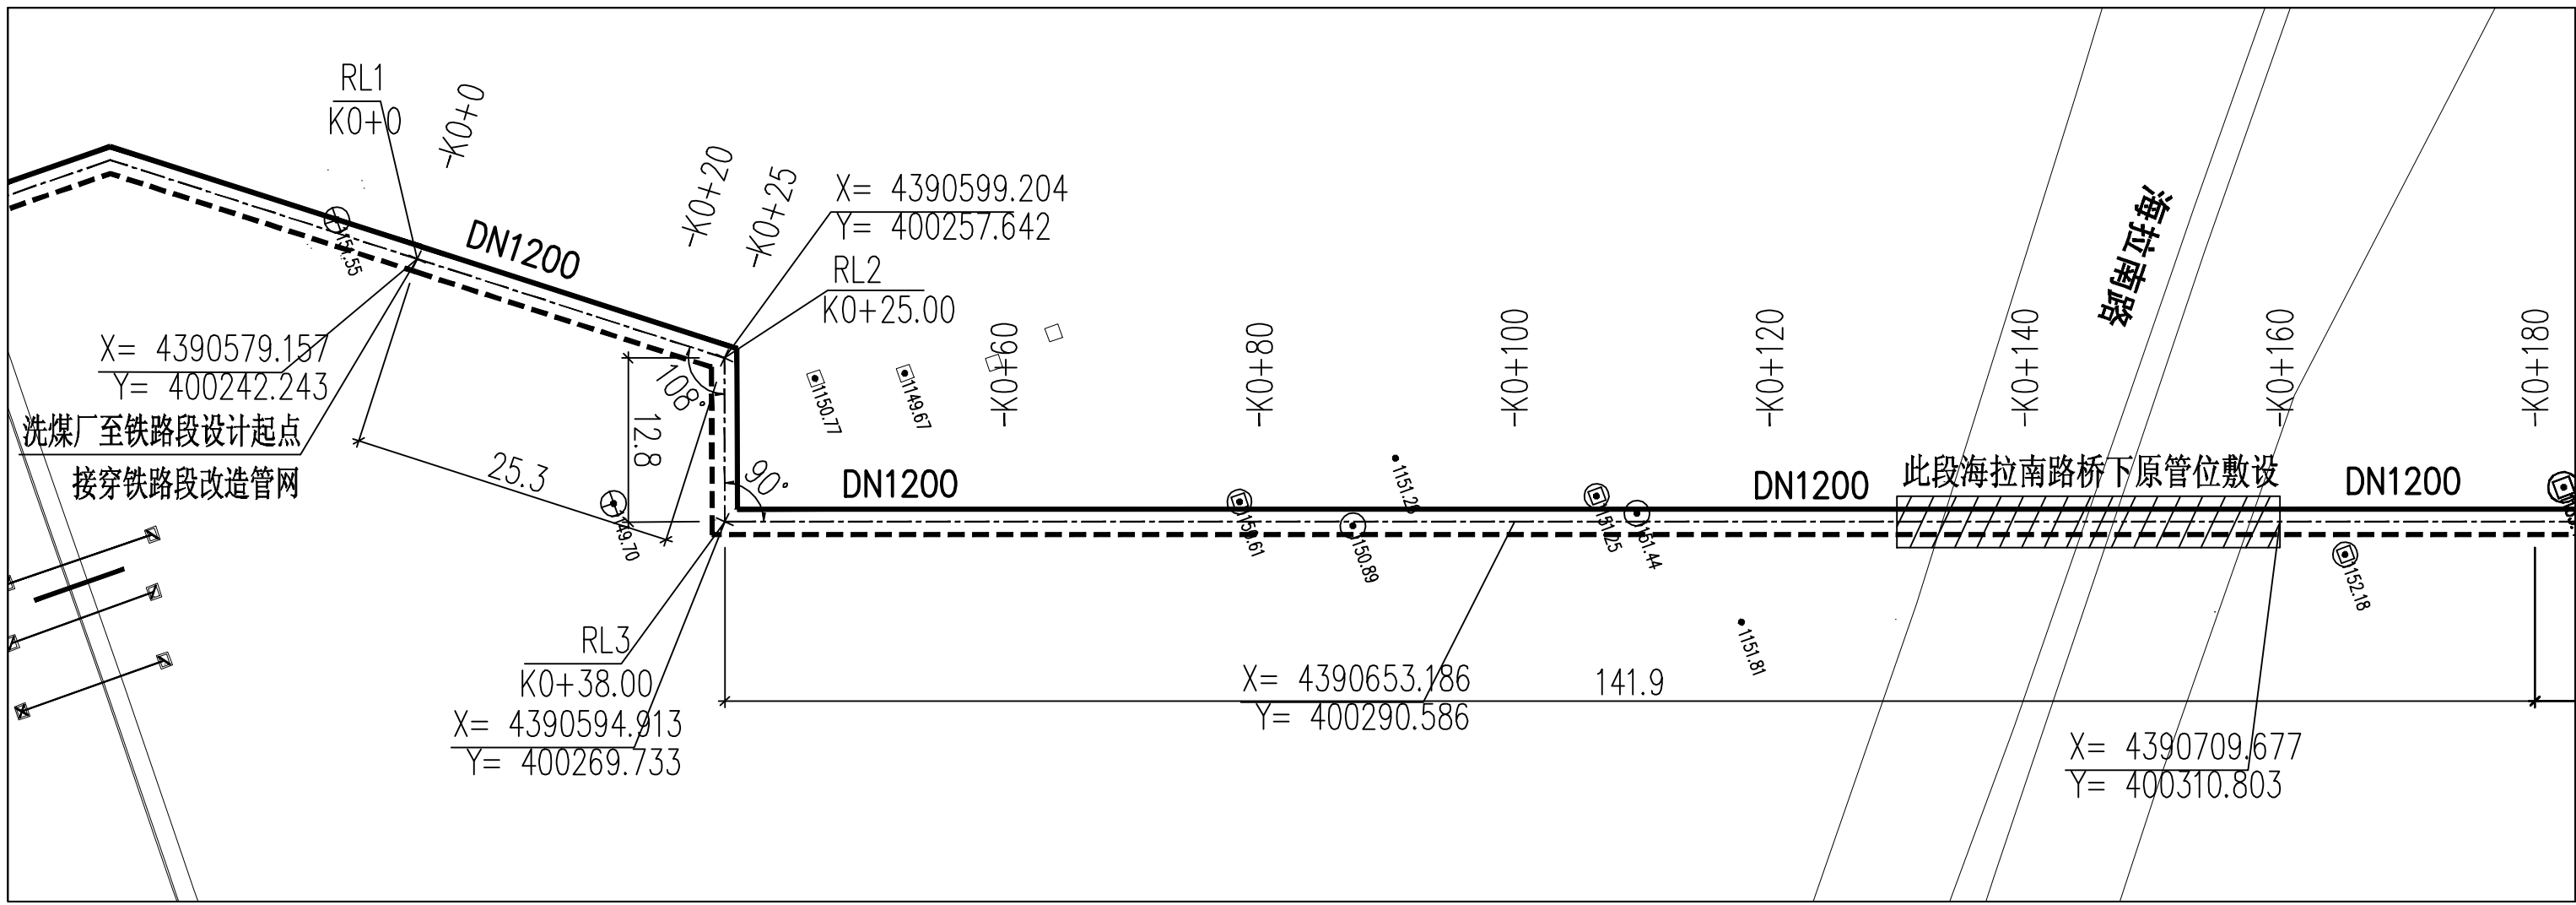

 中国市政工程华北设计研究总院有限公司 North China Municipal Engineering Design & Research Institute Co., Ltd.	项目负责人 Project Person in Charge	王卓胤	审核 Review	戴东辉	设计 Design	王卓胤	工程名称 Project	管网应急维修改造项目	图名 Drawing Name	管网平面及纵断面图 (一)	工号 Project No.	2025-S-006-013	日期 Date	2025年7月	阶段 Design Stage	施工图
	专业负责 Specialized Person in Charge	王卓胤	校核 Check	郑萌	绘图 Draw	王卓胤	设计项目 Design Item	供热管网			分号 Division No.	1	图号 Drawing No.	R-7	版次 Version	A